

# VENTA

Urdiales  
Inmuebles

Bosques residencial  
El Barrial, Santiago, N.L.

**\$ 9,500,000 MXN**

## CARACTERISTICAS

### Planta baja

- Cochera triple
- Recibidor
- Sala
- Comedor
- Cocina con family room
- Medio baño
- Lavandería
- Cuarto de servicio

### Planta alta

- 3 recámaras con walk in closet y baño cada una
- Estancia familiar
- Closet de blancos con sink
- Terraza de 51.2 m2
- Preparaciones para 4ta recámara

**Terreno**

**505 M2**


**Construcción**

**395 M2**

**A 5 mts de la caseta de vigilancia**



# PLANTA BAJA

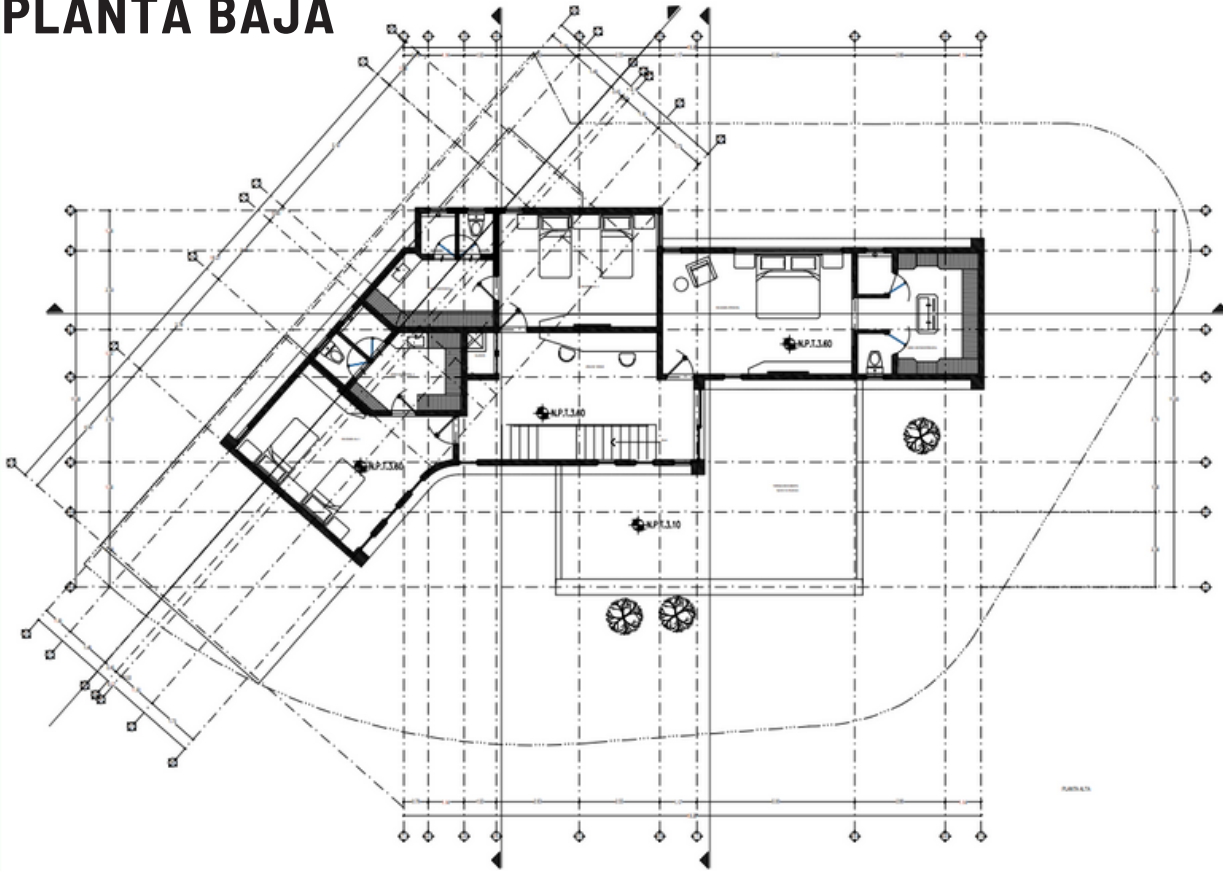

PROYECTO: **INMUEBLES SUDIALES**

PROFESIONAL: **Armando Angulo**

FECHA: 15/05/2018

ESCALA: 1:100


PLANO DE PLANTAS ARQUITECTONICAS ESPECIALIZACION: ANTERIOREDIT

REVISIONES:

NO.	FECHA	DESCRIPCION
1		
2		
3		
4		
5		
6		
7		
8		
9		
10		

ARQ-02

# PLANTA ALTA

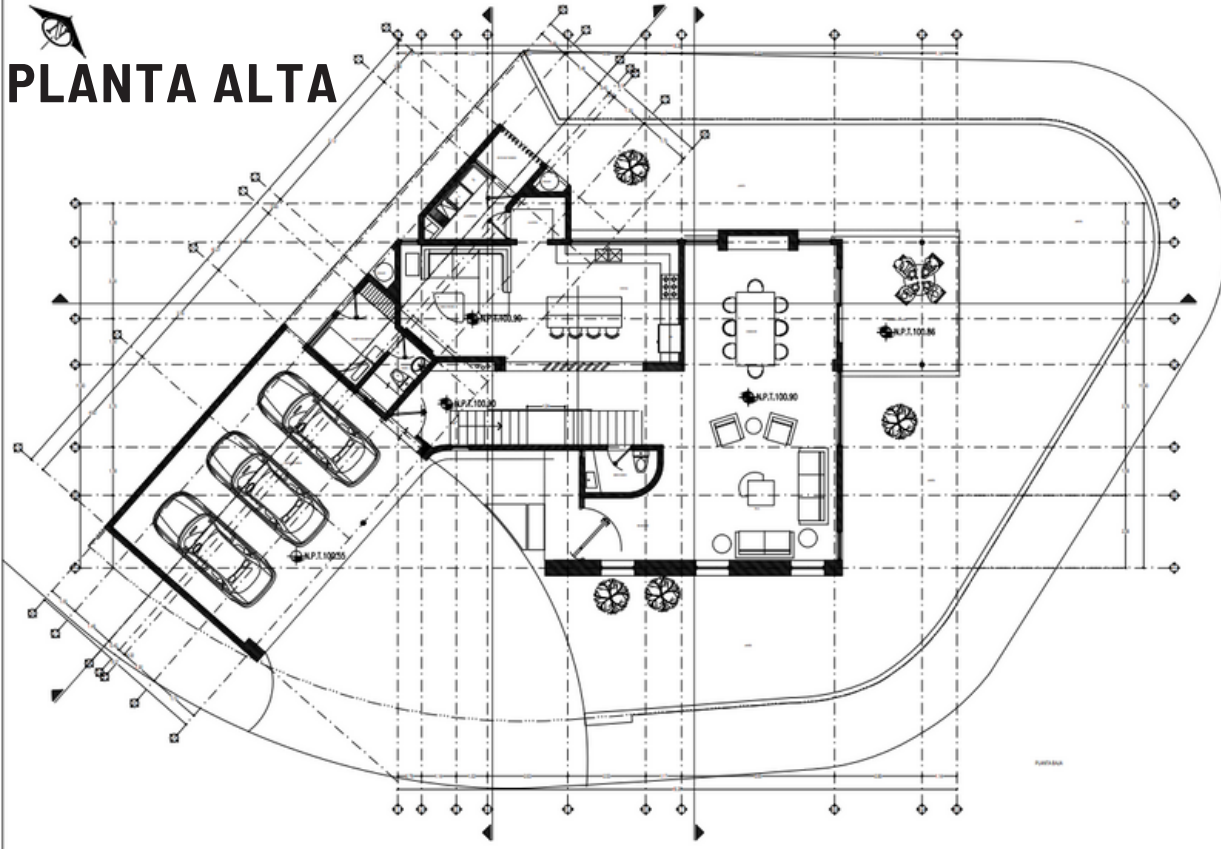

PROYECTO: **INMUEBLES SUDIALES**

PROFESIONAL: **Armando Angulo**

FECHA: 15/05/2018

ESCALA: 1:100

PLANO DE PLANTAS ARQUITECTONICAS ESPECIALIZACION: ANTERIOREDIT

REVISIONES:

NO.	FECHA	DESCRIPCION
1		
2		
3		
4		
5		
6		
7		
8		
9		
10		

ARQ-01

## CONTACTO

(81)1050-2684

[info@inmueblesurdiales.com](mailto:info@inmueblesurdiales.com)